



piano strutturale

quadro conoscitivo
periodizzazione degli insediamenti e delle
infrastrutture

SINDACO
Gilda Diakuti

RESPONSABILE UNICO DEL PROCEDIMENTO
Marzia Fattori

GARANTE DELL'INFORMAZIONE E DELLA PARTECIPAZIONE
Angela Pacini

PROGETTO URBANISTICO, VAS E VINCA
Riccardo Luca Resciti - coordinatore
con
Andrea Cinelli
Fabio Icometti

STUDI GEOLOGICI, IDRAULICI E SISMICI
D.R.E. Am Italia
Leonardo Moretti
Simone Galardini
Studi di microzonazione sismica
Gaddo Mannori
Alessandra Mucci


QC.02
1 : 10000

LEGENDA

- Confine comunale
- Periodizzazione dell'edificato
- Esistente al 1825
 - Realizzato fra il 1825 e il 1954
 - Realizzato fra il 1954 e il 1978
 - Realizzato fra il 1978 e il 1988
 - Realizzato fra il 1988 e il 1996
 - Realizzato fra il 1996 e il 2005
 - Realizzato dopo il 2005
- Periodizzazione delle infrastrutture
- Esistenti al 1825
 - Realizzate fra il 1825 e il 1954
 - Realizzate fra il 1954 e il 1978
 - Realizzate fra il 1978 e il 1988
 - Realizzate fra il 1988 e il 2005
 - Realizzate dopo il 2005




INSEDIAMENTI AL 1825

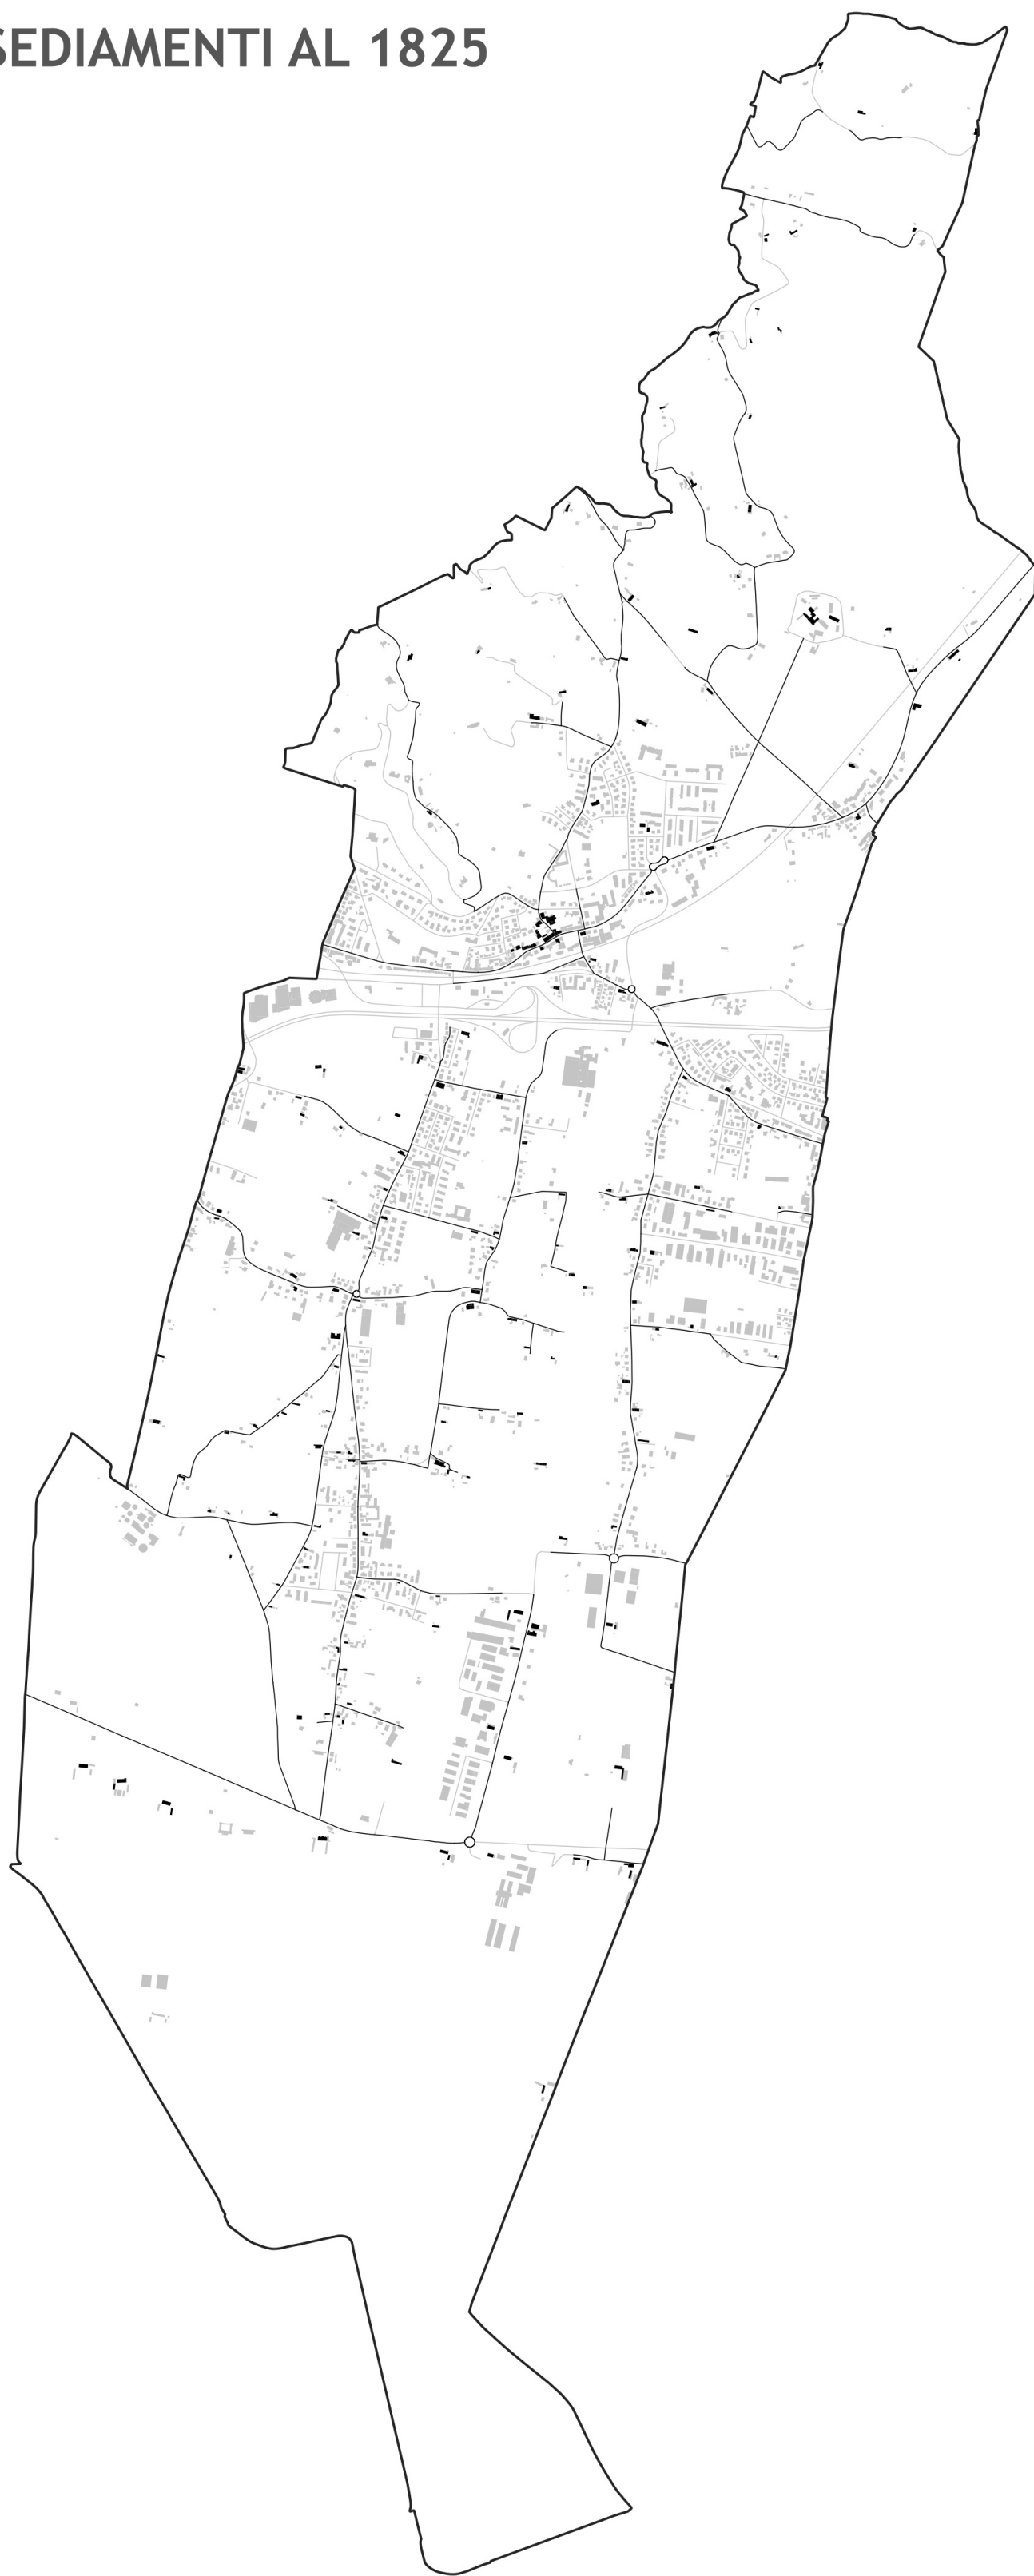

INSEDIAMENTI AL 1954



INSEDIAMENTI AL 1978

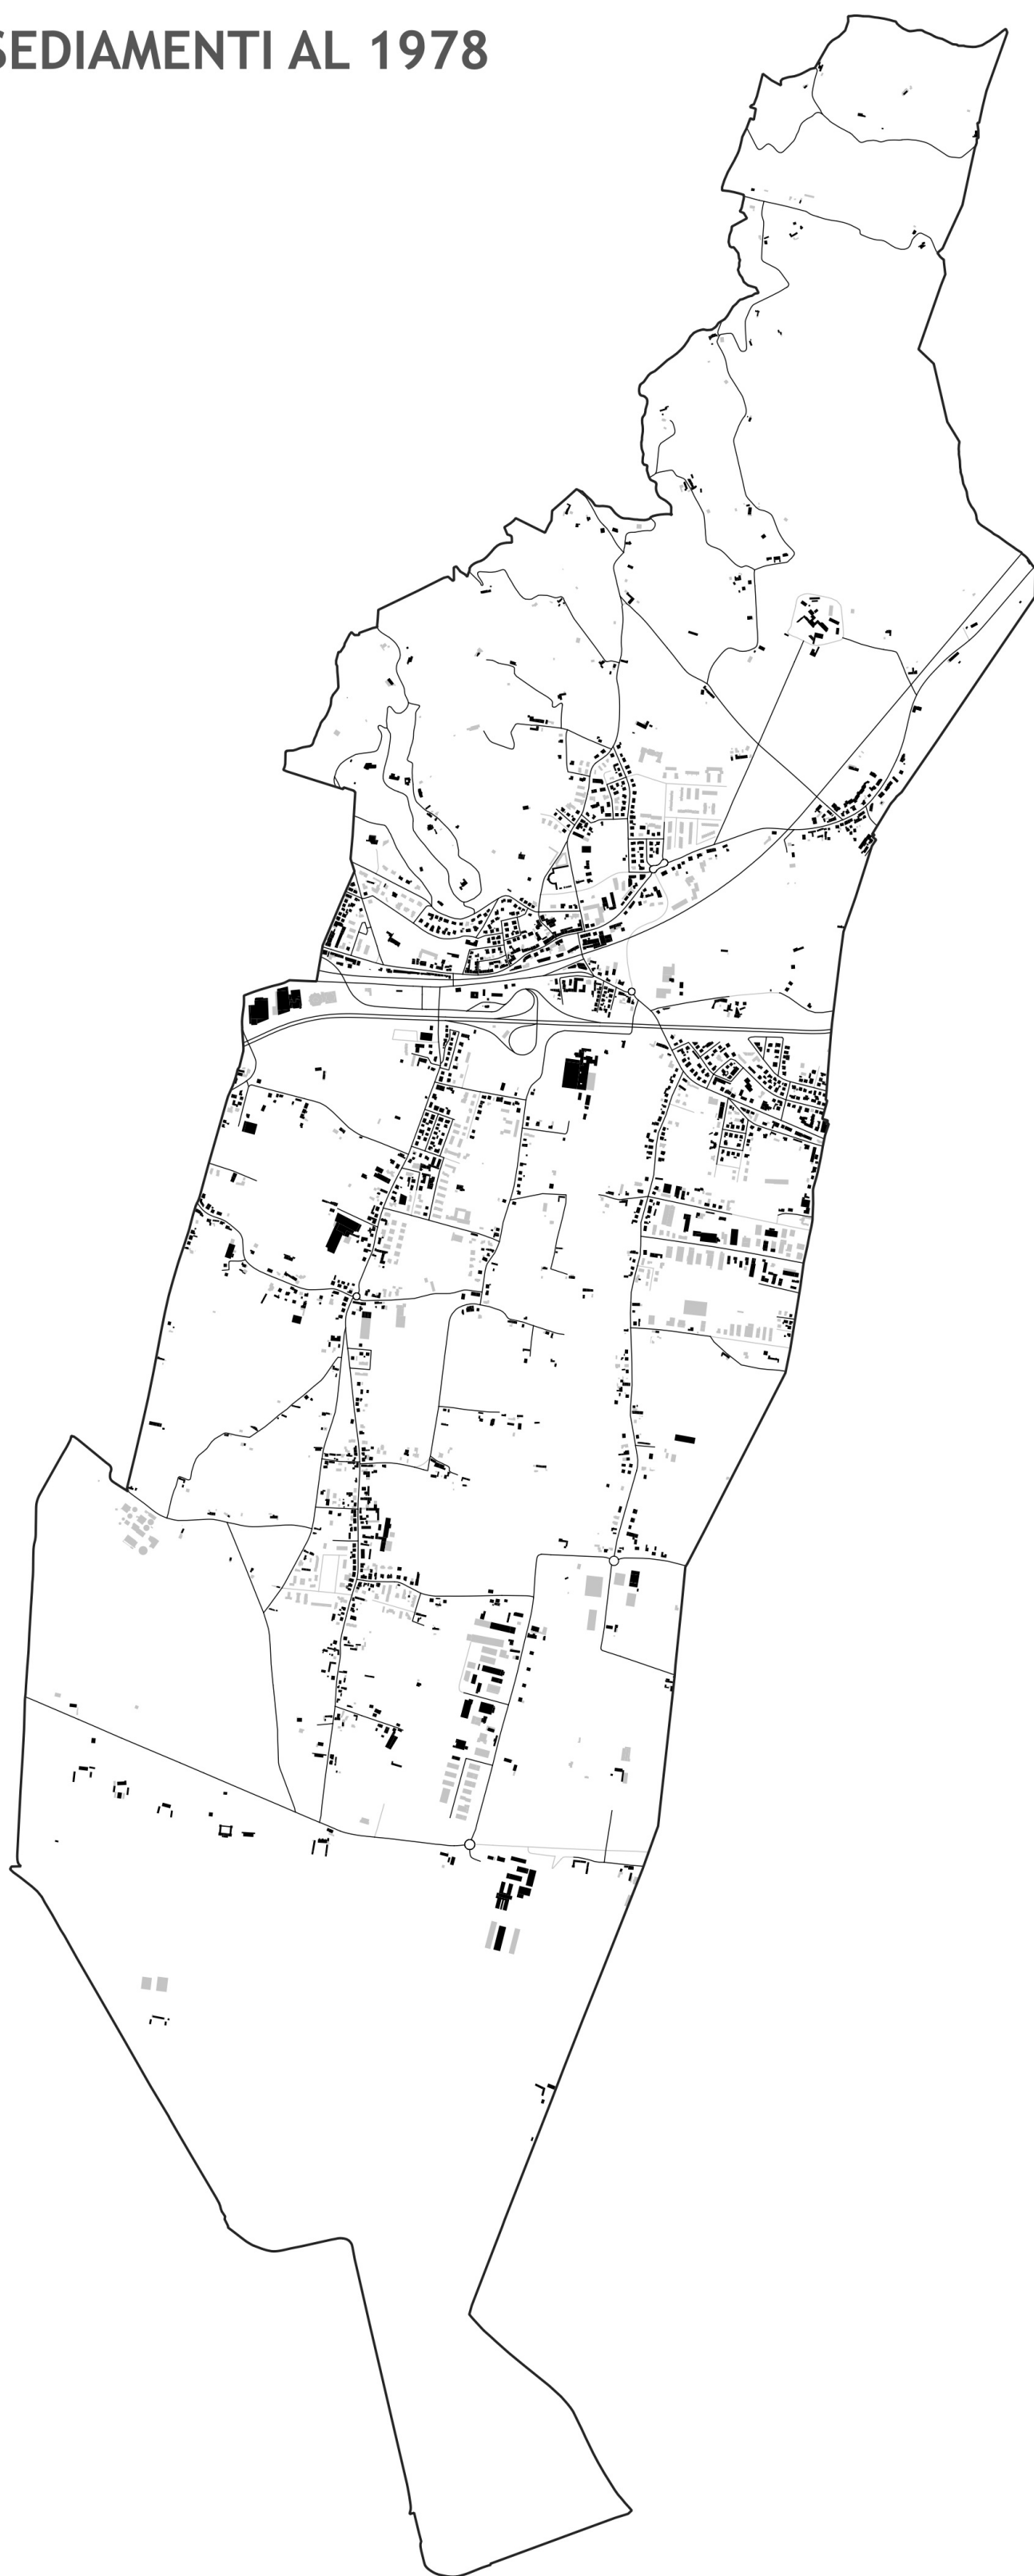

INSEDIAMENTI AL 2025

