



piano strutturale
statuto del territorio
inviarianti strutturali

SINDACO
Gilda Di Saluti

RESPONSABILE UNICO DEL PROCEDIMENTO
Marzia Fattori

GARANTE DELL'INFORMAZIONE E DELLA PARTECIPAZIONE
Angela Pacini

PROGETTO URBANISTICO, VAS E VINCA
Riccardo Luca Resciti - coordinatore
con
Andrea Orlandi
Fabio Icometti


STUDI GEOLOGICI, IDRAULICI E SISMICI
D.R.E. Am Italia
Leonardo Moretti
Simone Galardini
Studi di microzonazione sismica
Gaddo Mannori
Alessandra Mucci

P.02
1 : 10000


LEGENDA

- ▬ Confine comunale
- INVARIANTE I
- Sistemi morfogenetici
- Planure e fondovalle
 - FON - Fondovalle
 - BES - Bacini di esondazione
 - PBC - Pianura bonificata per diversioni e colmate
 - ALP - Alta pianura
 - Collina
 - CLV - Collina a versanti ripidi sulle Unità Liguri
 - CLVd - Collina a versanti dolci sulle Unità Liguri
 - CTV - Collina a versanti ripidi sulle Unità Toscane
 - CTVd - Collina a versanti dolci sulle Unità Toscane
- Reticolo idrografico e risorse del sottosuolo
- Reticolo idrografico LR 79/12 (Regione Toscana)
 - Tratti rotti LR 79/12 (Regione Toscana)
 - Sorgenti (PS 2004)
- INVARIANTE II
- Elementi strutturali della rete ecologica
- Rete degli ecosistemi forestali
 - Matrice forestale ad elevata connettività
 - Corridoio ripariale
 - Rete degli ecosistemi agropastorali
 - Nodo degli agroecosistemi
 - Matrice agroecosistemica di pianura
 - Agroecosistema frammentato in abbandono con ricolonizzazione arborea/arbustiva
 - Matrice agroecosistemica di pianura urbanizzata
 - Agroecosistema intensivo
 - Superficie artificiale
 - area urbanizzata
 - Ecosistemi palustri e fluviali
 - Zone umide
 - Corridoi fluviali
- Elementi funzionali della rete ecologica
- Direttrice di connettività da ricostruire
 - Corridoio ecologico da riqualificare
 - Barriera infrastrutturale principale da mitigare
 - Area critica per processi di artificializzazione
 - Area critica per processi di abbandono colturale e dinamiche naturali
- INVARIANTE III
- ▬ Perimetro del territorio urbanizzato
- Edificato storico
- Edificato esistente al 1825
 - Esistente realizzato dal 1825 al 1954
- Infrastrutture storiche e fondative
- Viabilità fondativa (esistente al 1825)
 - Ferrovia (esistente al 1856)
- Tessuti storici
- Centro storico di Pieve a Nievole
 - Nucleo storico di Vergaloto
- Morfotipi delle urbanizzazioni contemporanee
- Tessuti urbani a prevalente funzione residenziale e mista
 - TR2 - Tessuto ad isolati aperti e lotti residenziali isolati
 - TR4 - Tessuto ad isolati aperti e blocchi prevalentemente residenziali di edilizia pianificata
 - TR7 - Tessuto sfrangiato di margine
 - Tessuti urbani o extraurbani a prevalente funzione residenziale e mista
 - TR8 - Tessuto lineare
 - TR9 - Tessuto reticolare o diffuso
 - Tessuti della città produttiva o specialistica
 - TPS1 - Tessuto a proliferazione produttiva lineare
 - TPS2 - Tessuto a piattaforme produttive - commerciali - direzionali
 - TPS3 - Insule specializzate
- INVARIANTE IV
- Morfotipi rurali
- Morfotipi delle colture erbacee
 - Morfotipo dei seminativi semplificati di pianura o fondovalle (6)
 - Morfotipi specializzati delle colture arboree
 - Morfotipo dell'olivicoltura (12)
 - Morfotipi complessi delle associazioni colturali
 - Morfotipo del mosaico colturale complesso a maglia fitta di pianura e delle prime pendici collinari (20)

INVARIANTE I

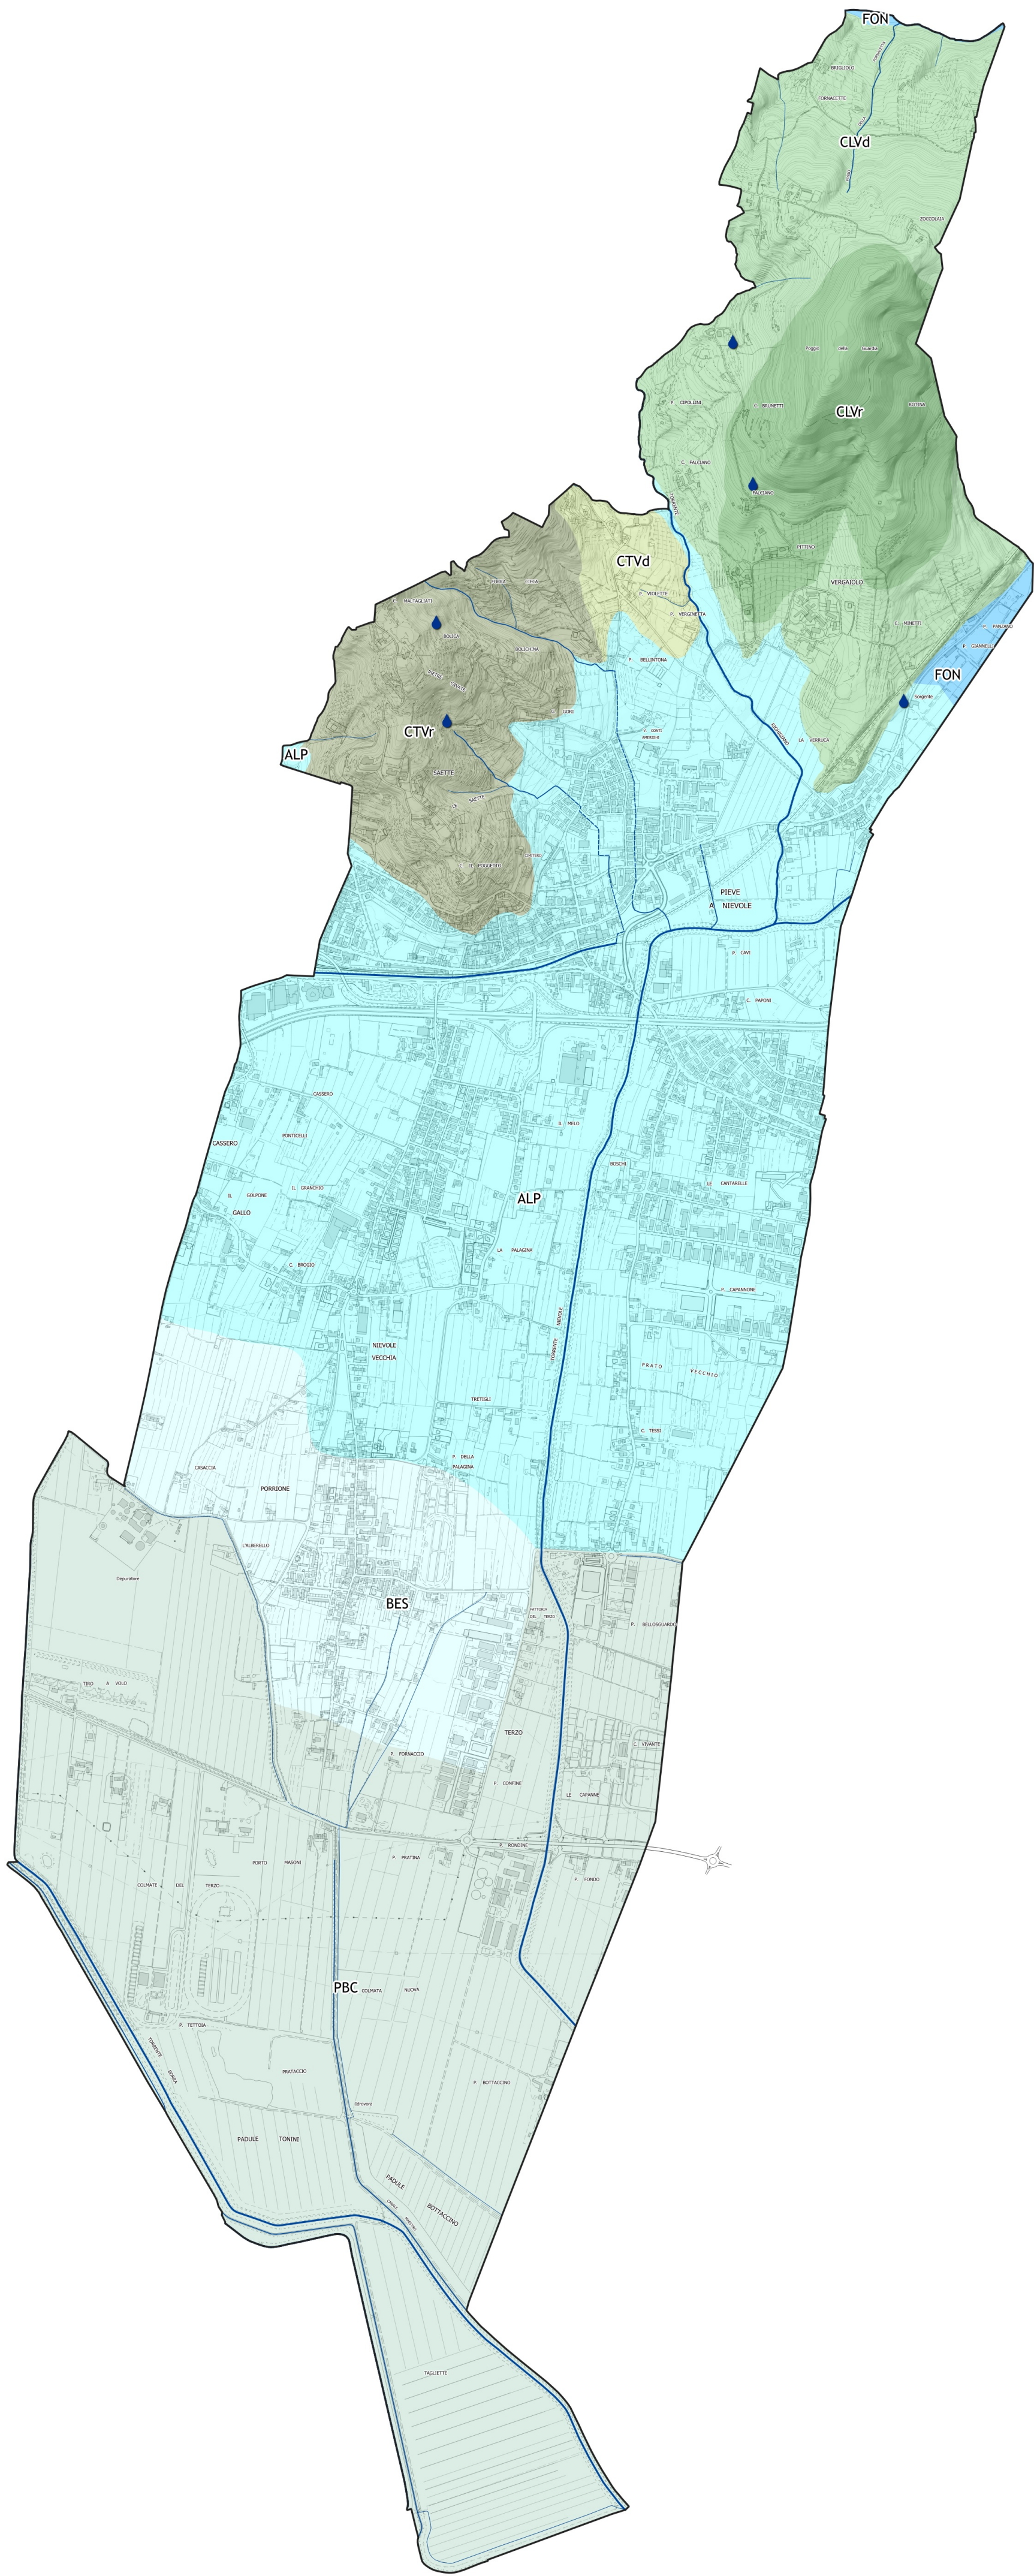


INVARIANTE II

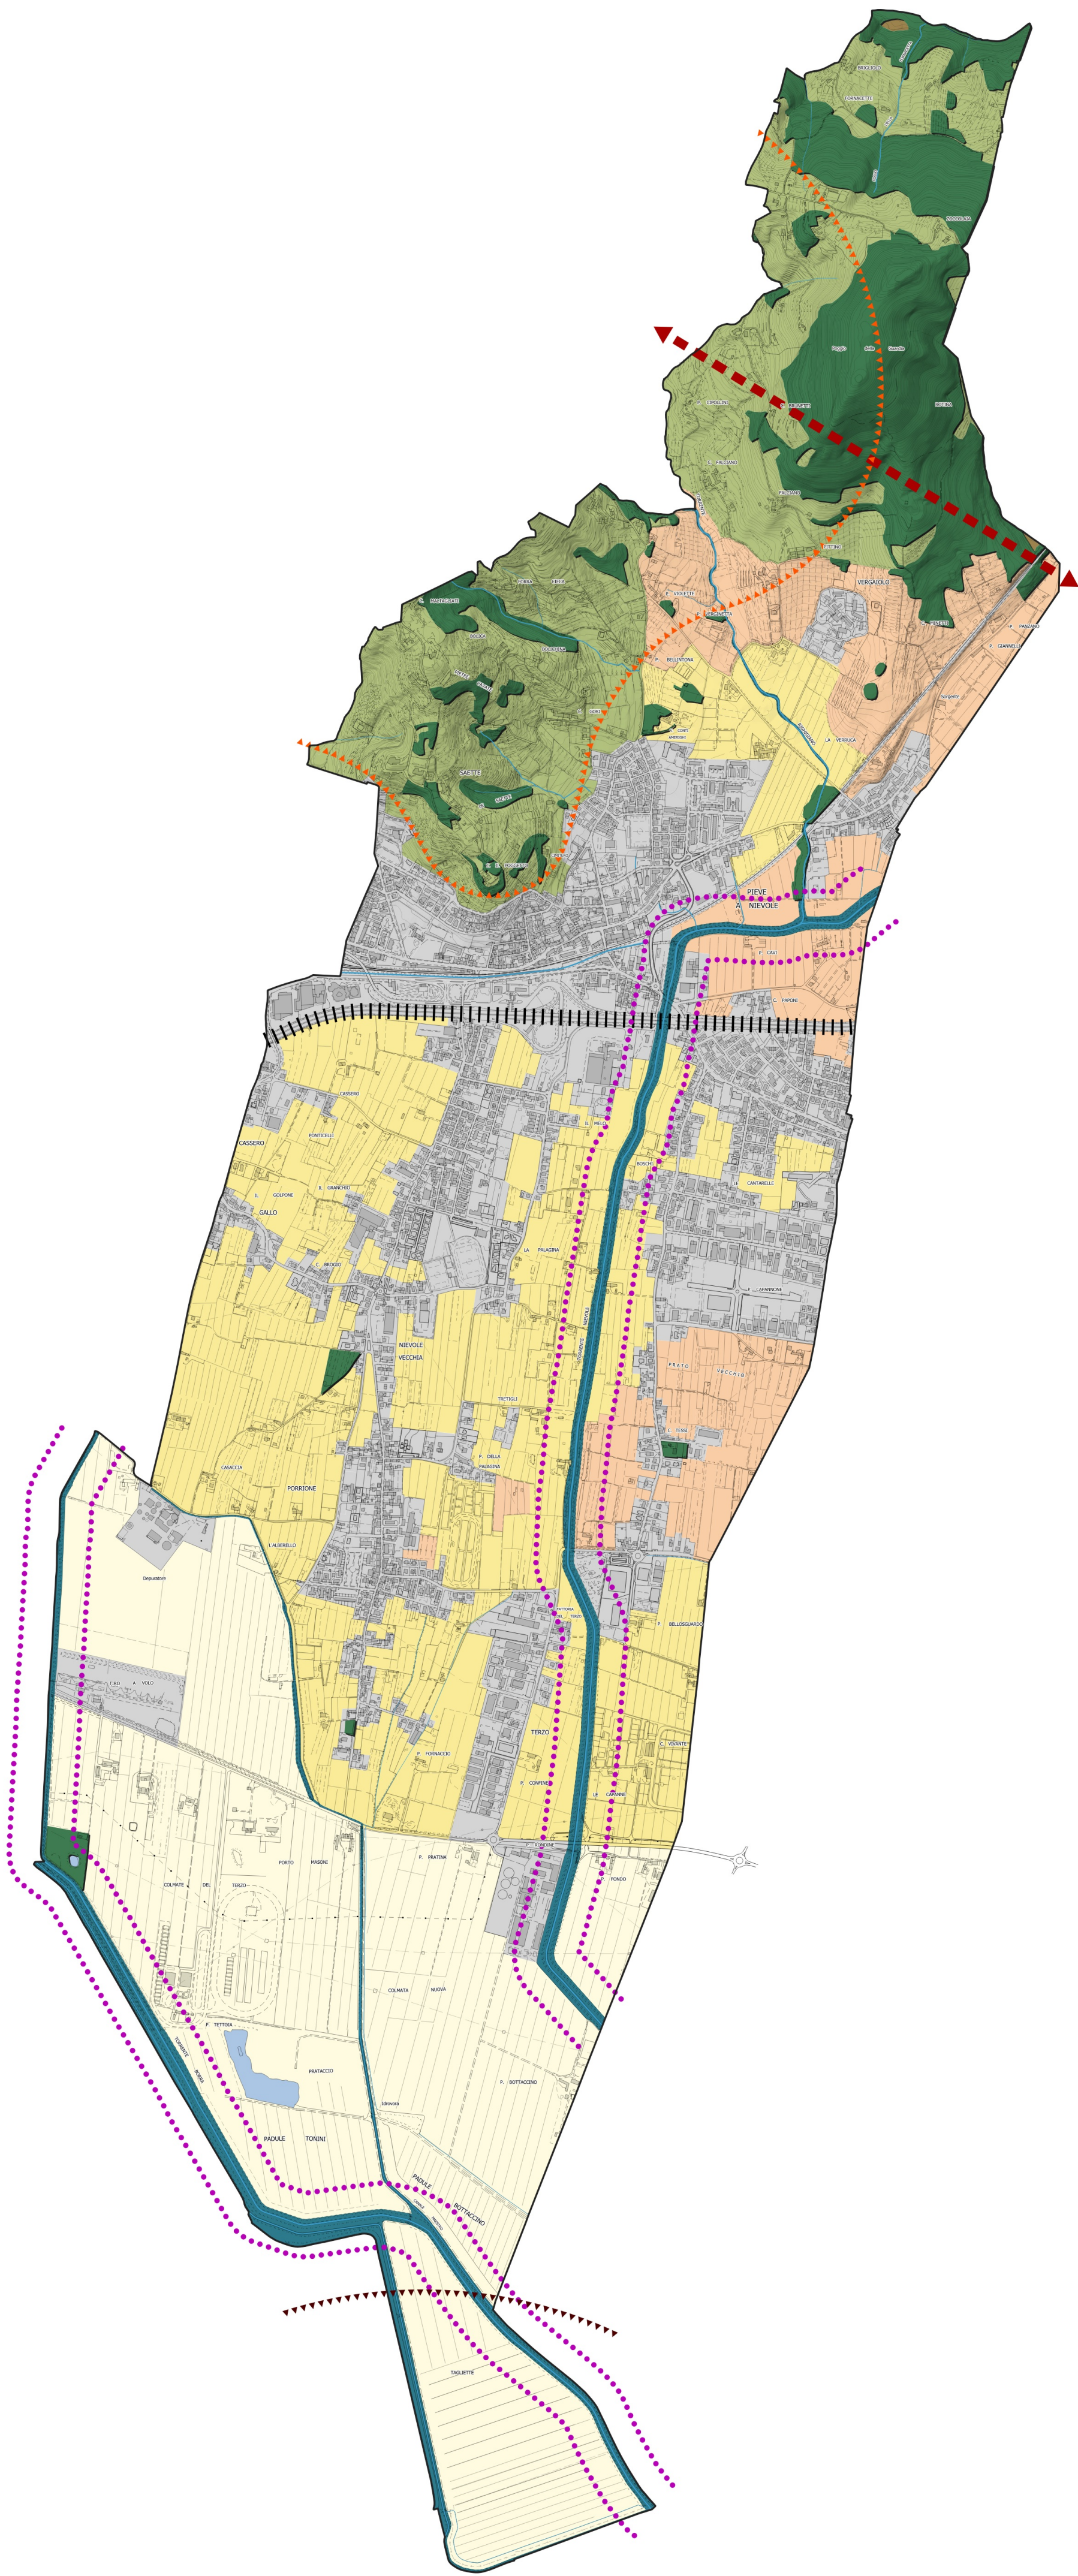

INVARIANTE III



INVARIANTE IV

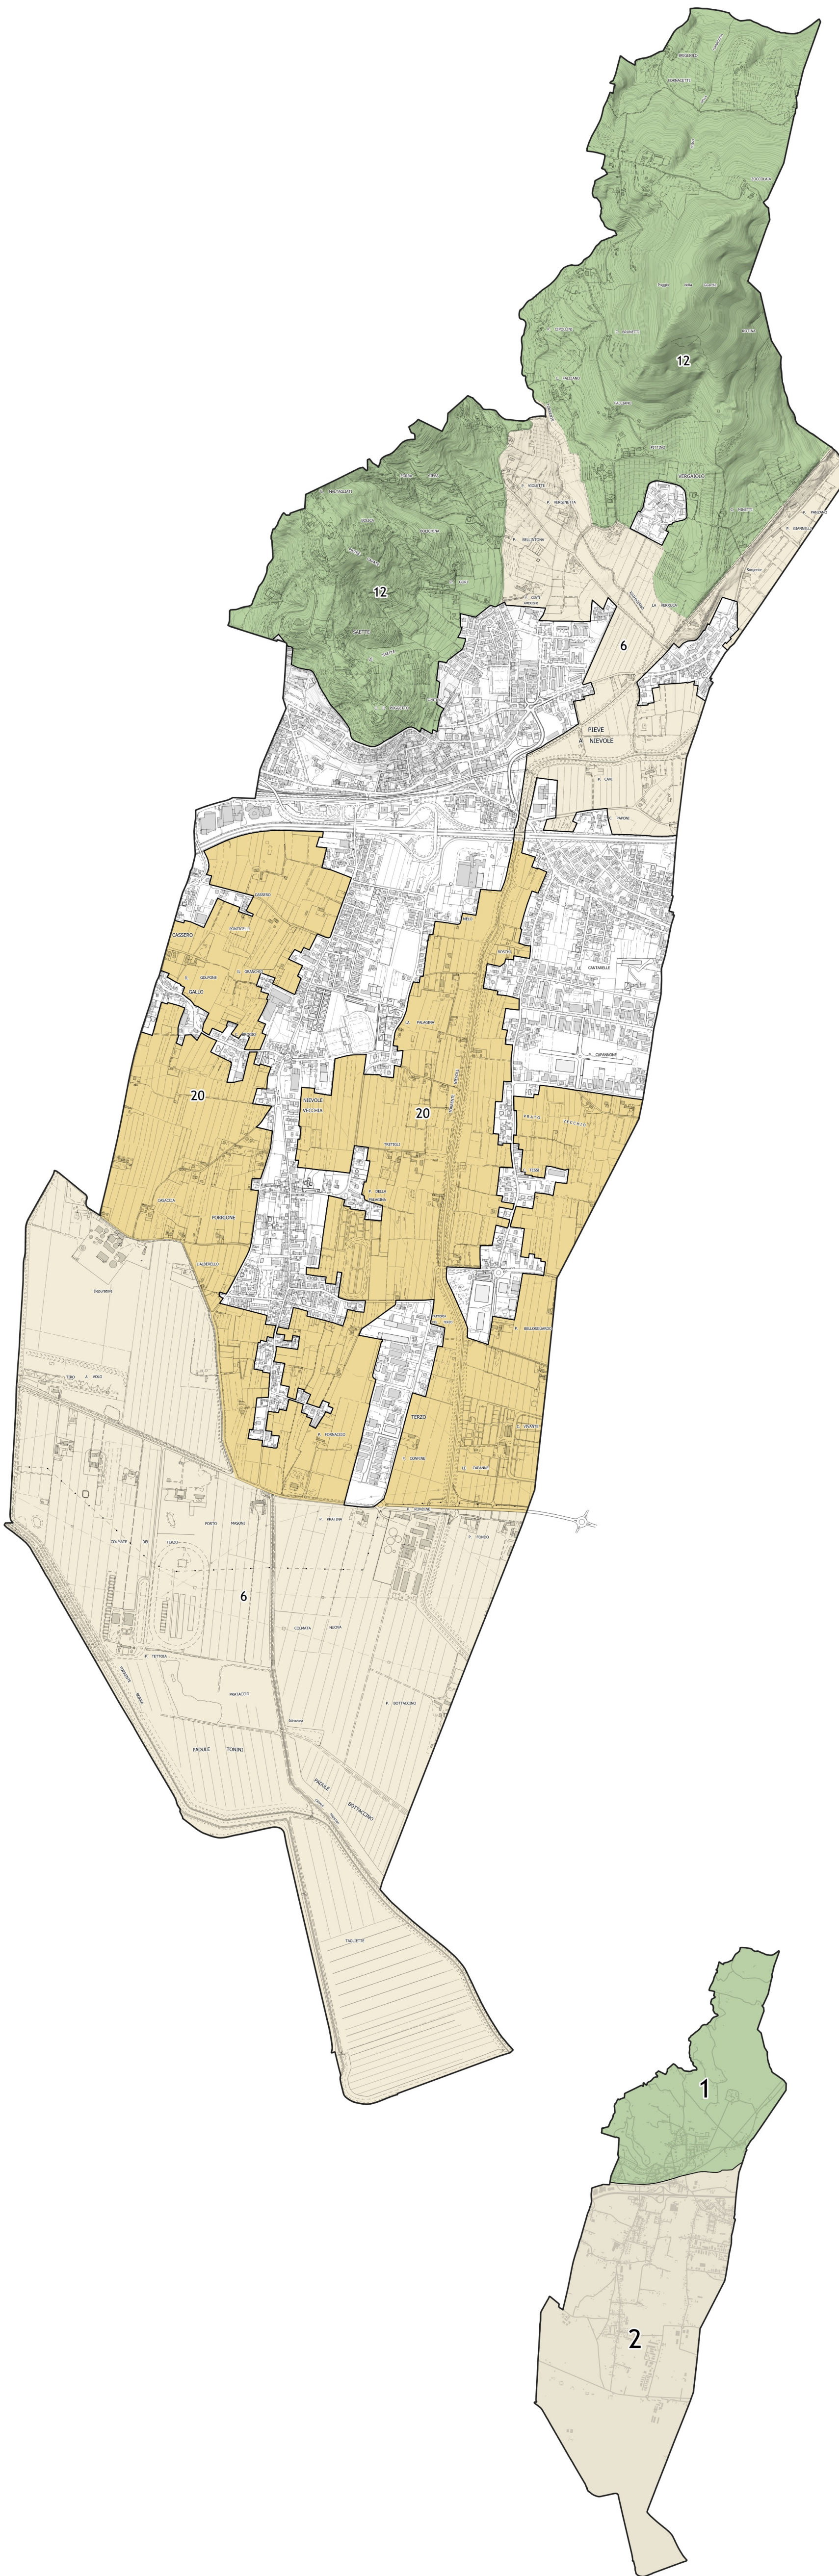

UTOE